



1er étage - Appartement gauche

3 chambres - Surface indiquée au plan : 117 m²

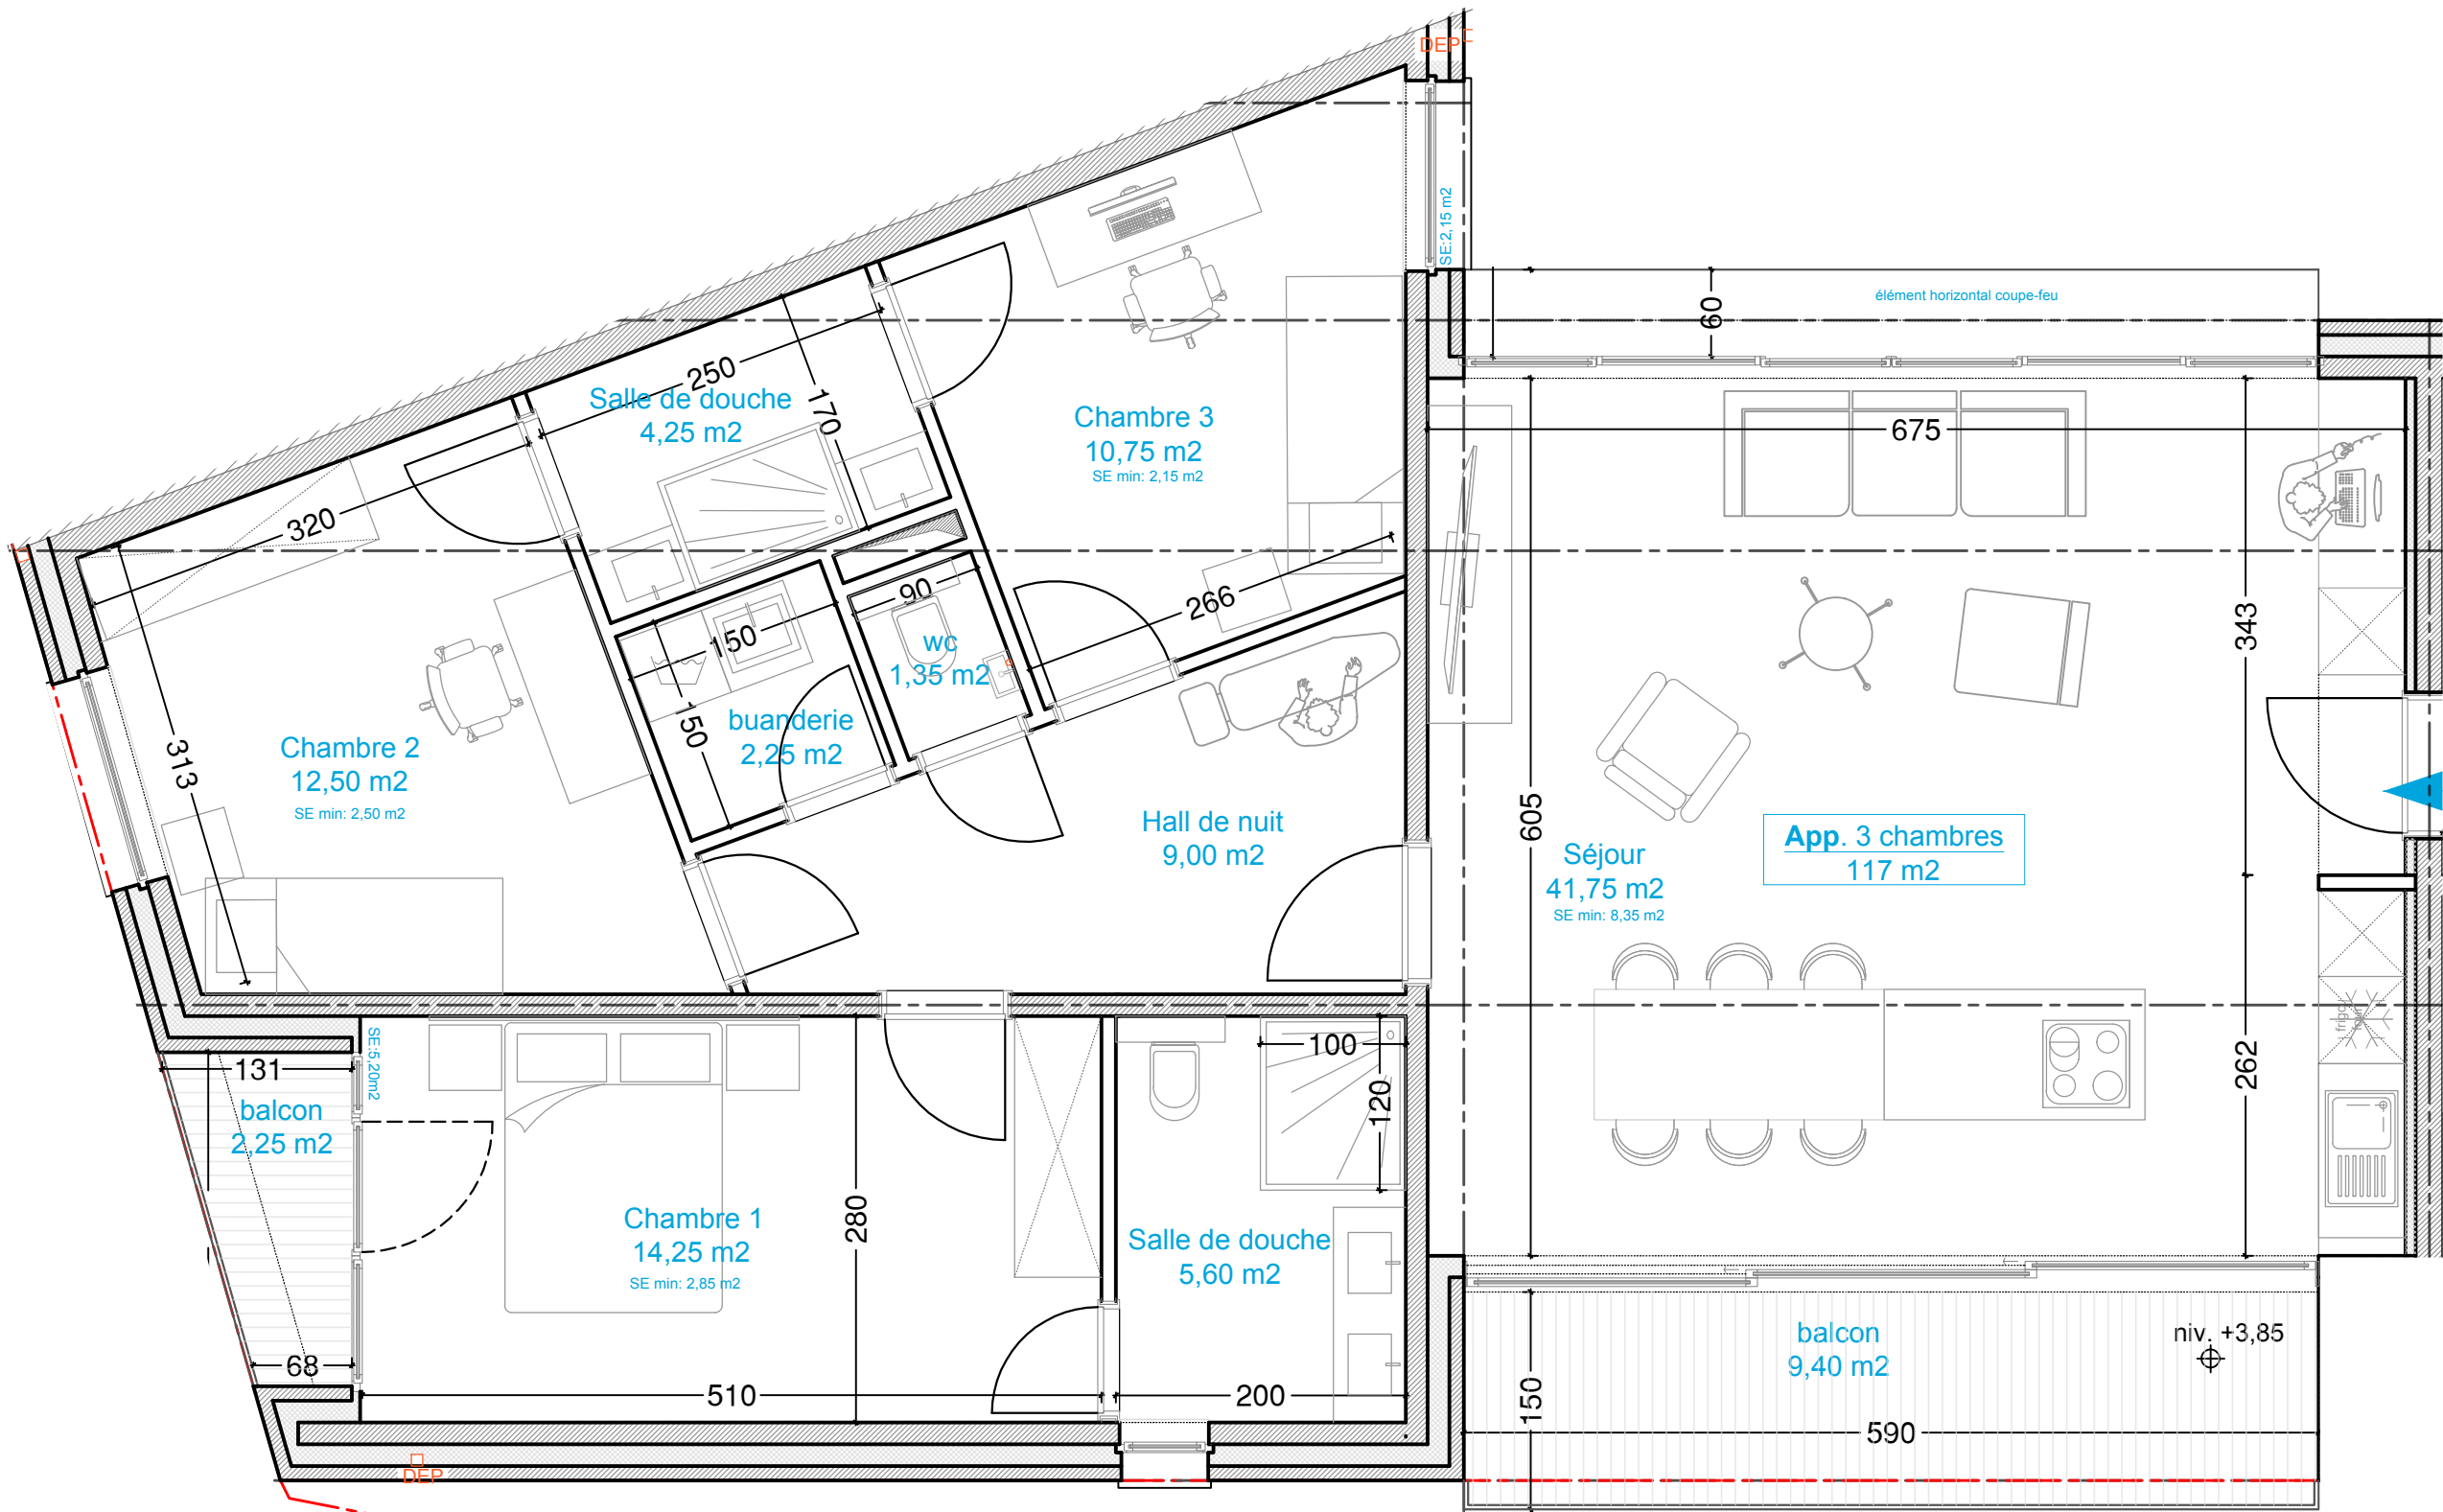


1er étage - Appartement droit

3 chambres - Surface indiquée au plan : 110 m²

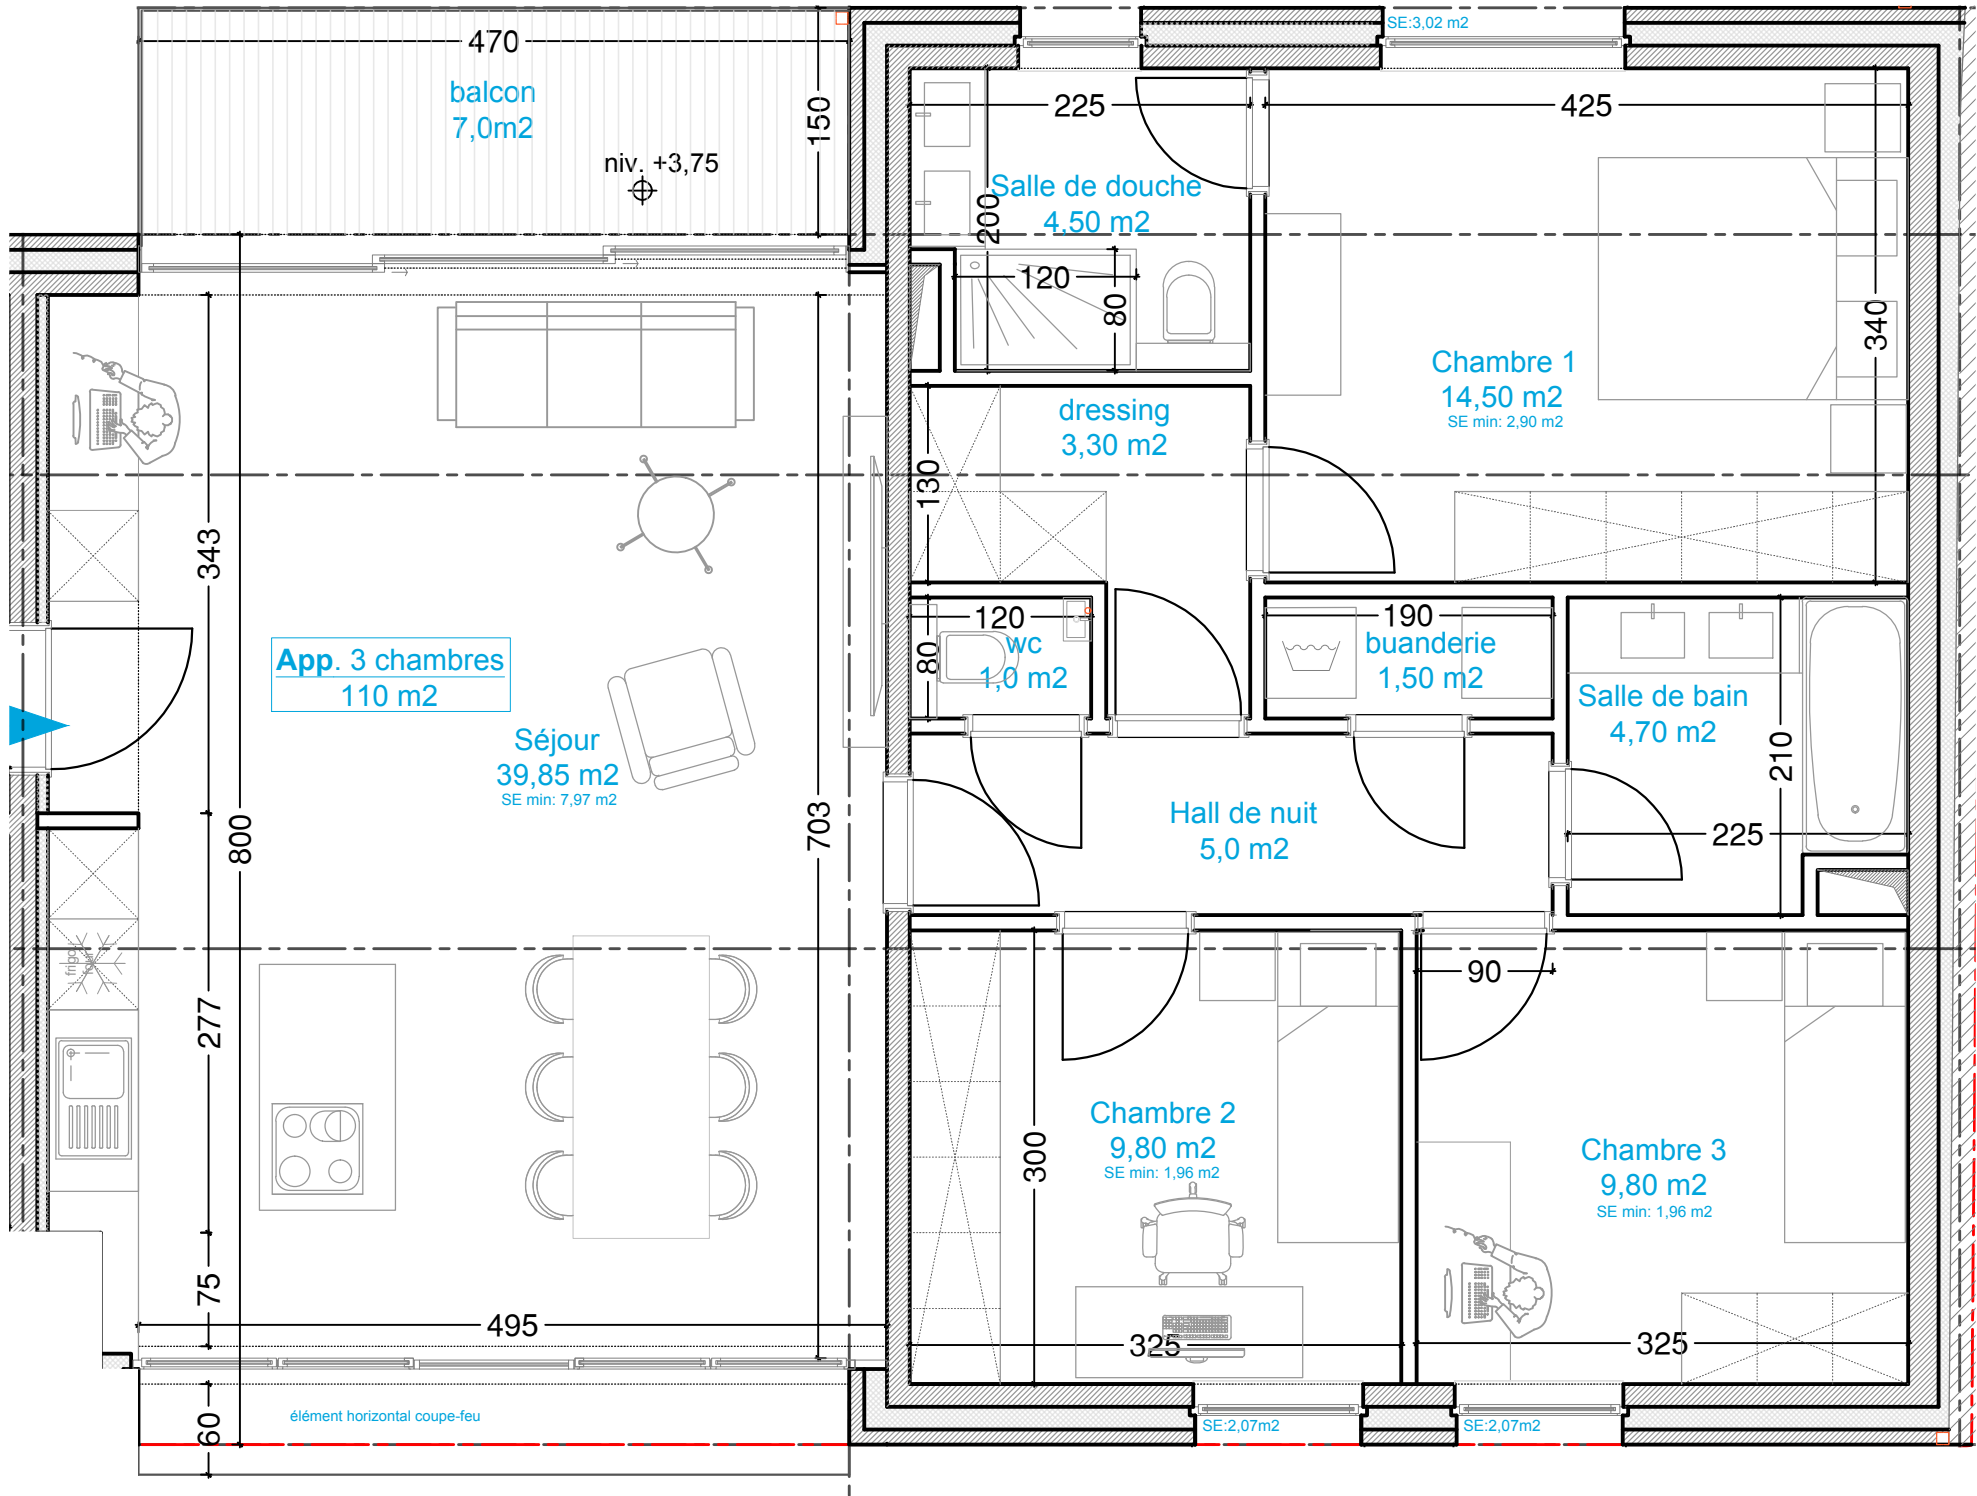


2e étage - Appartement gauche

3 chambres - Surface indiquée au plan : 117 m²

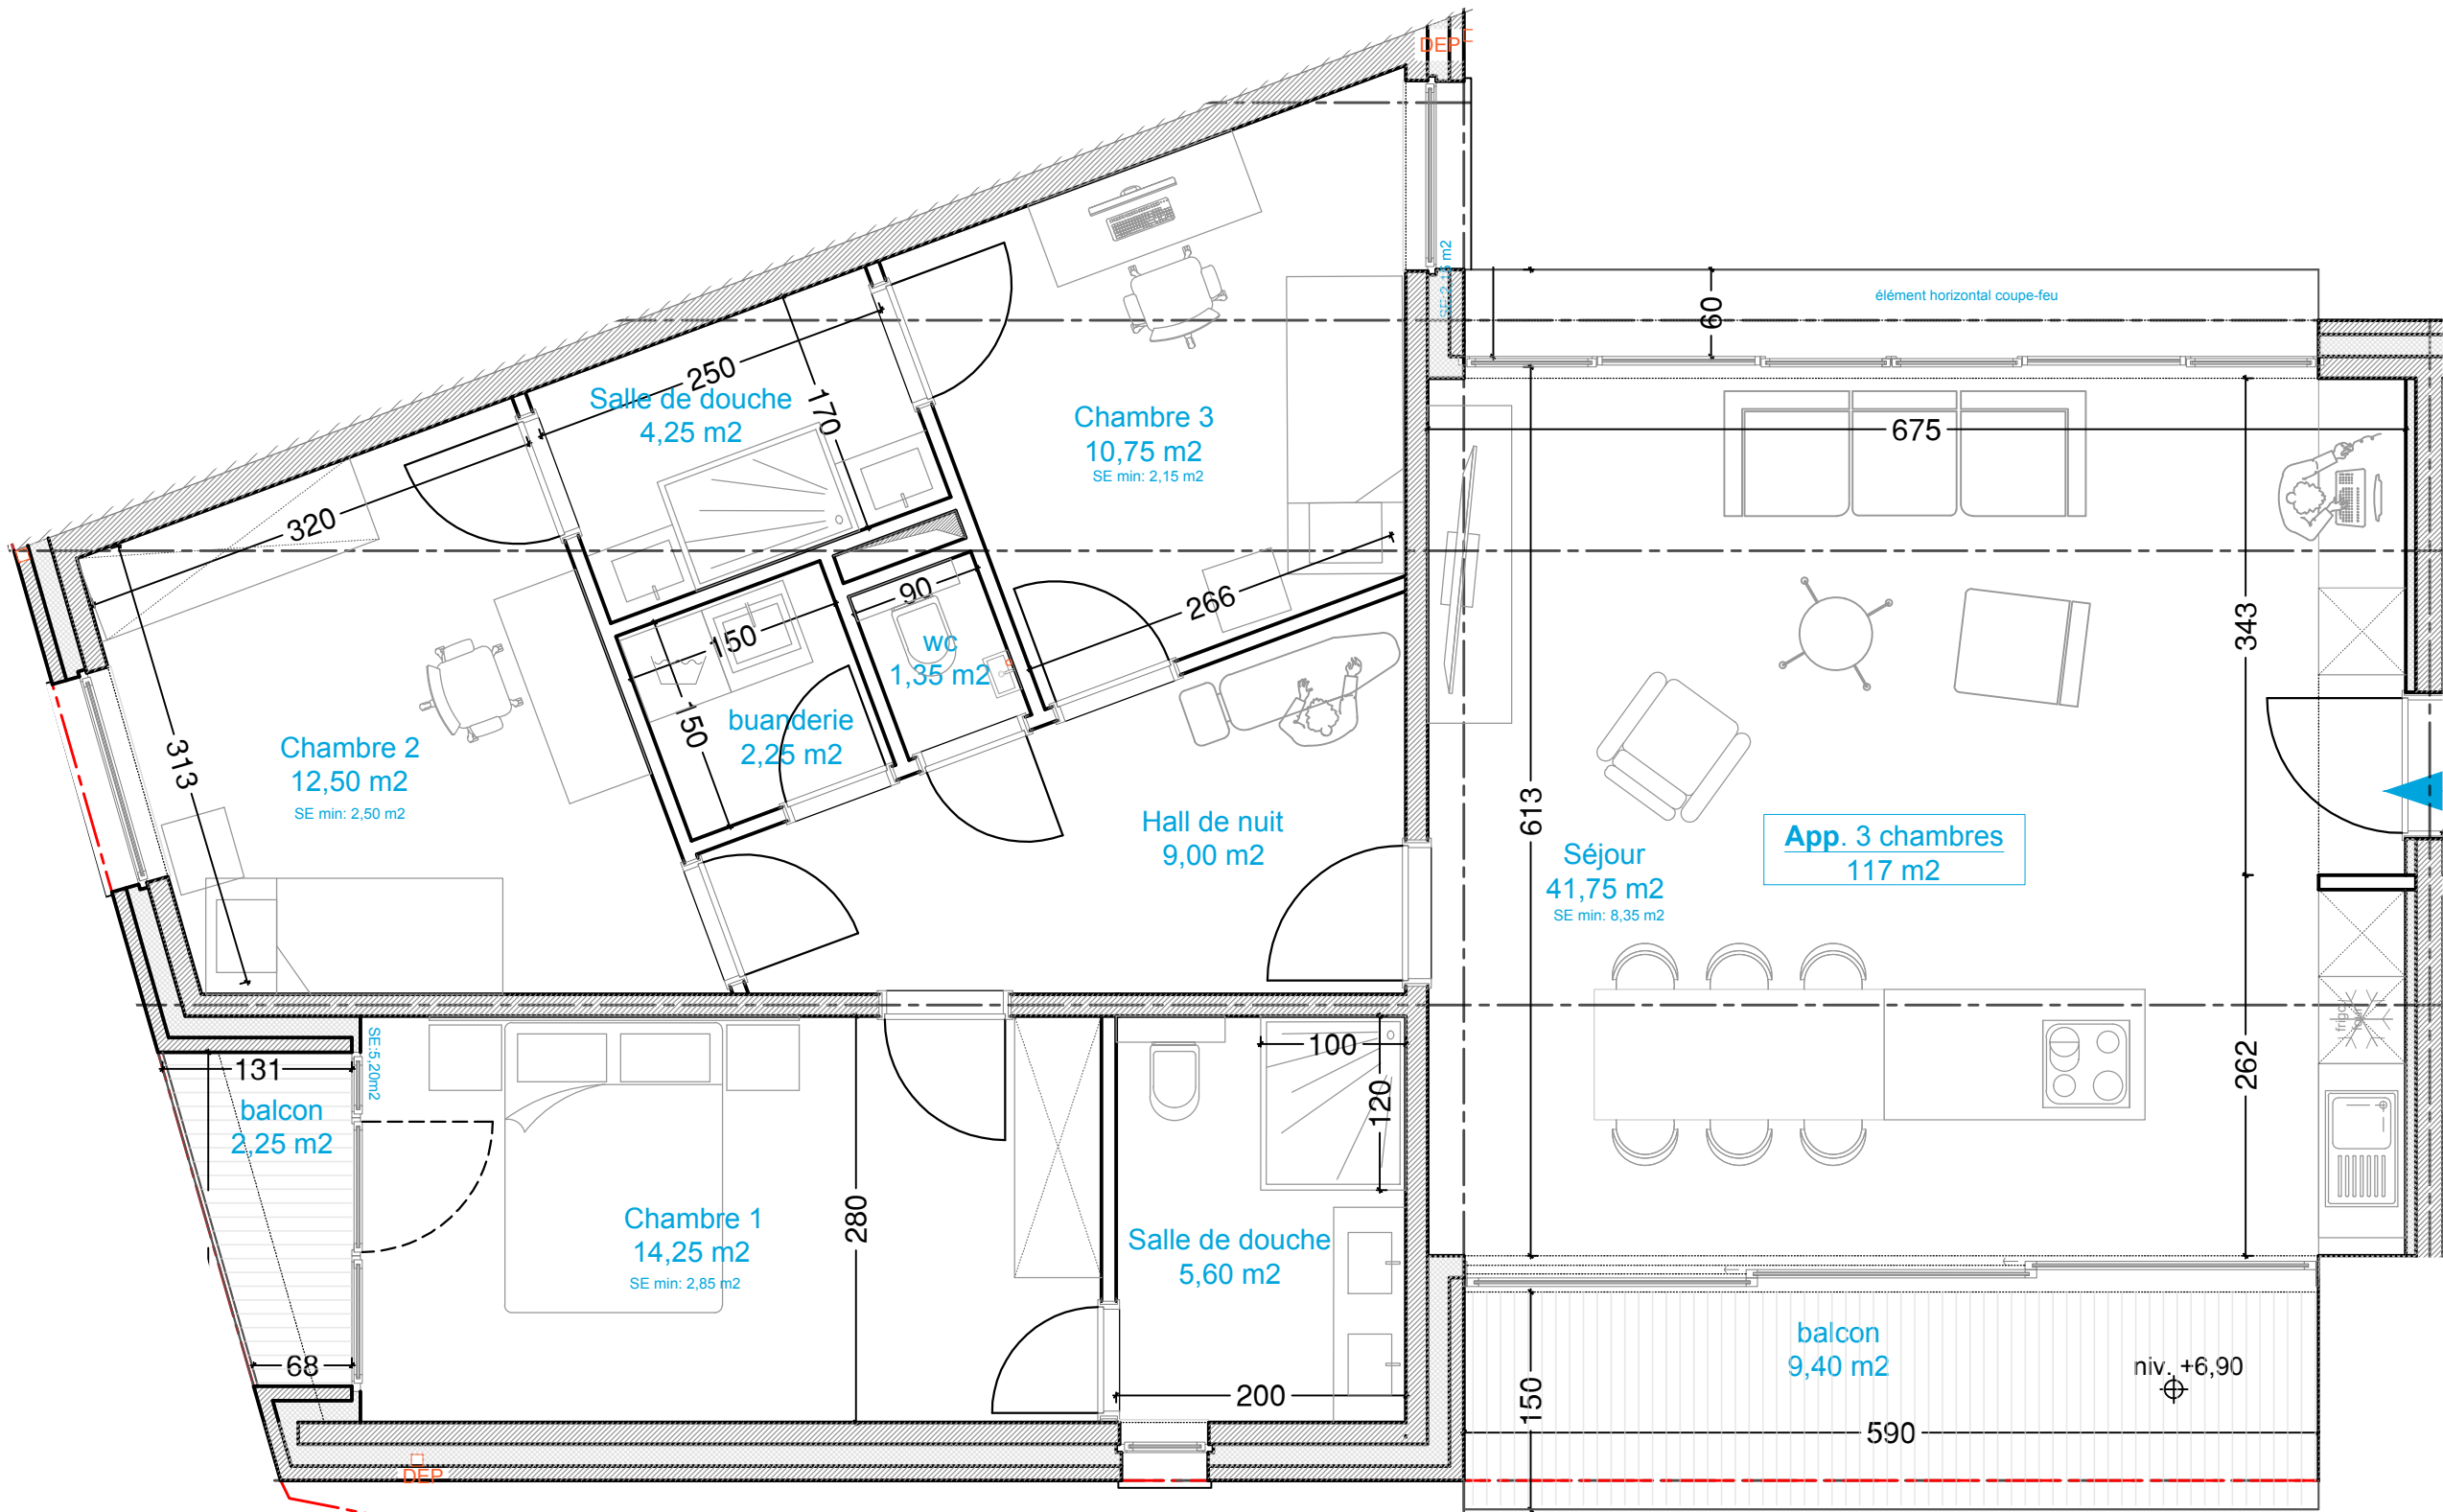


2e étage - Appartement droit

3 chambres - Surface indiquée au plan : 110 m²

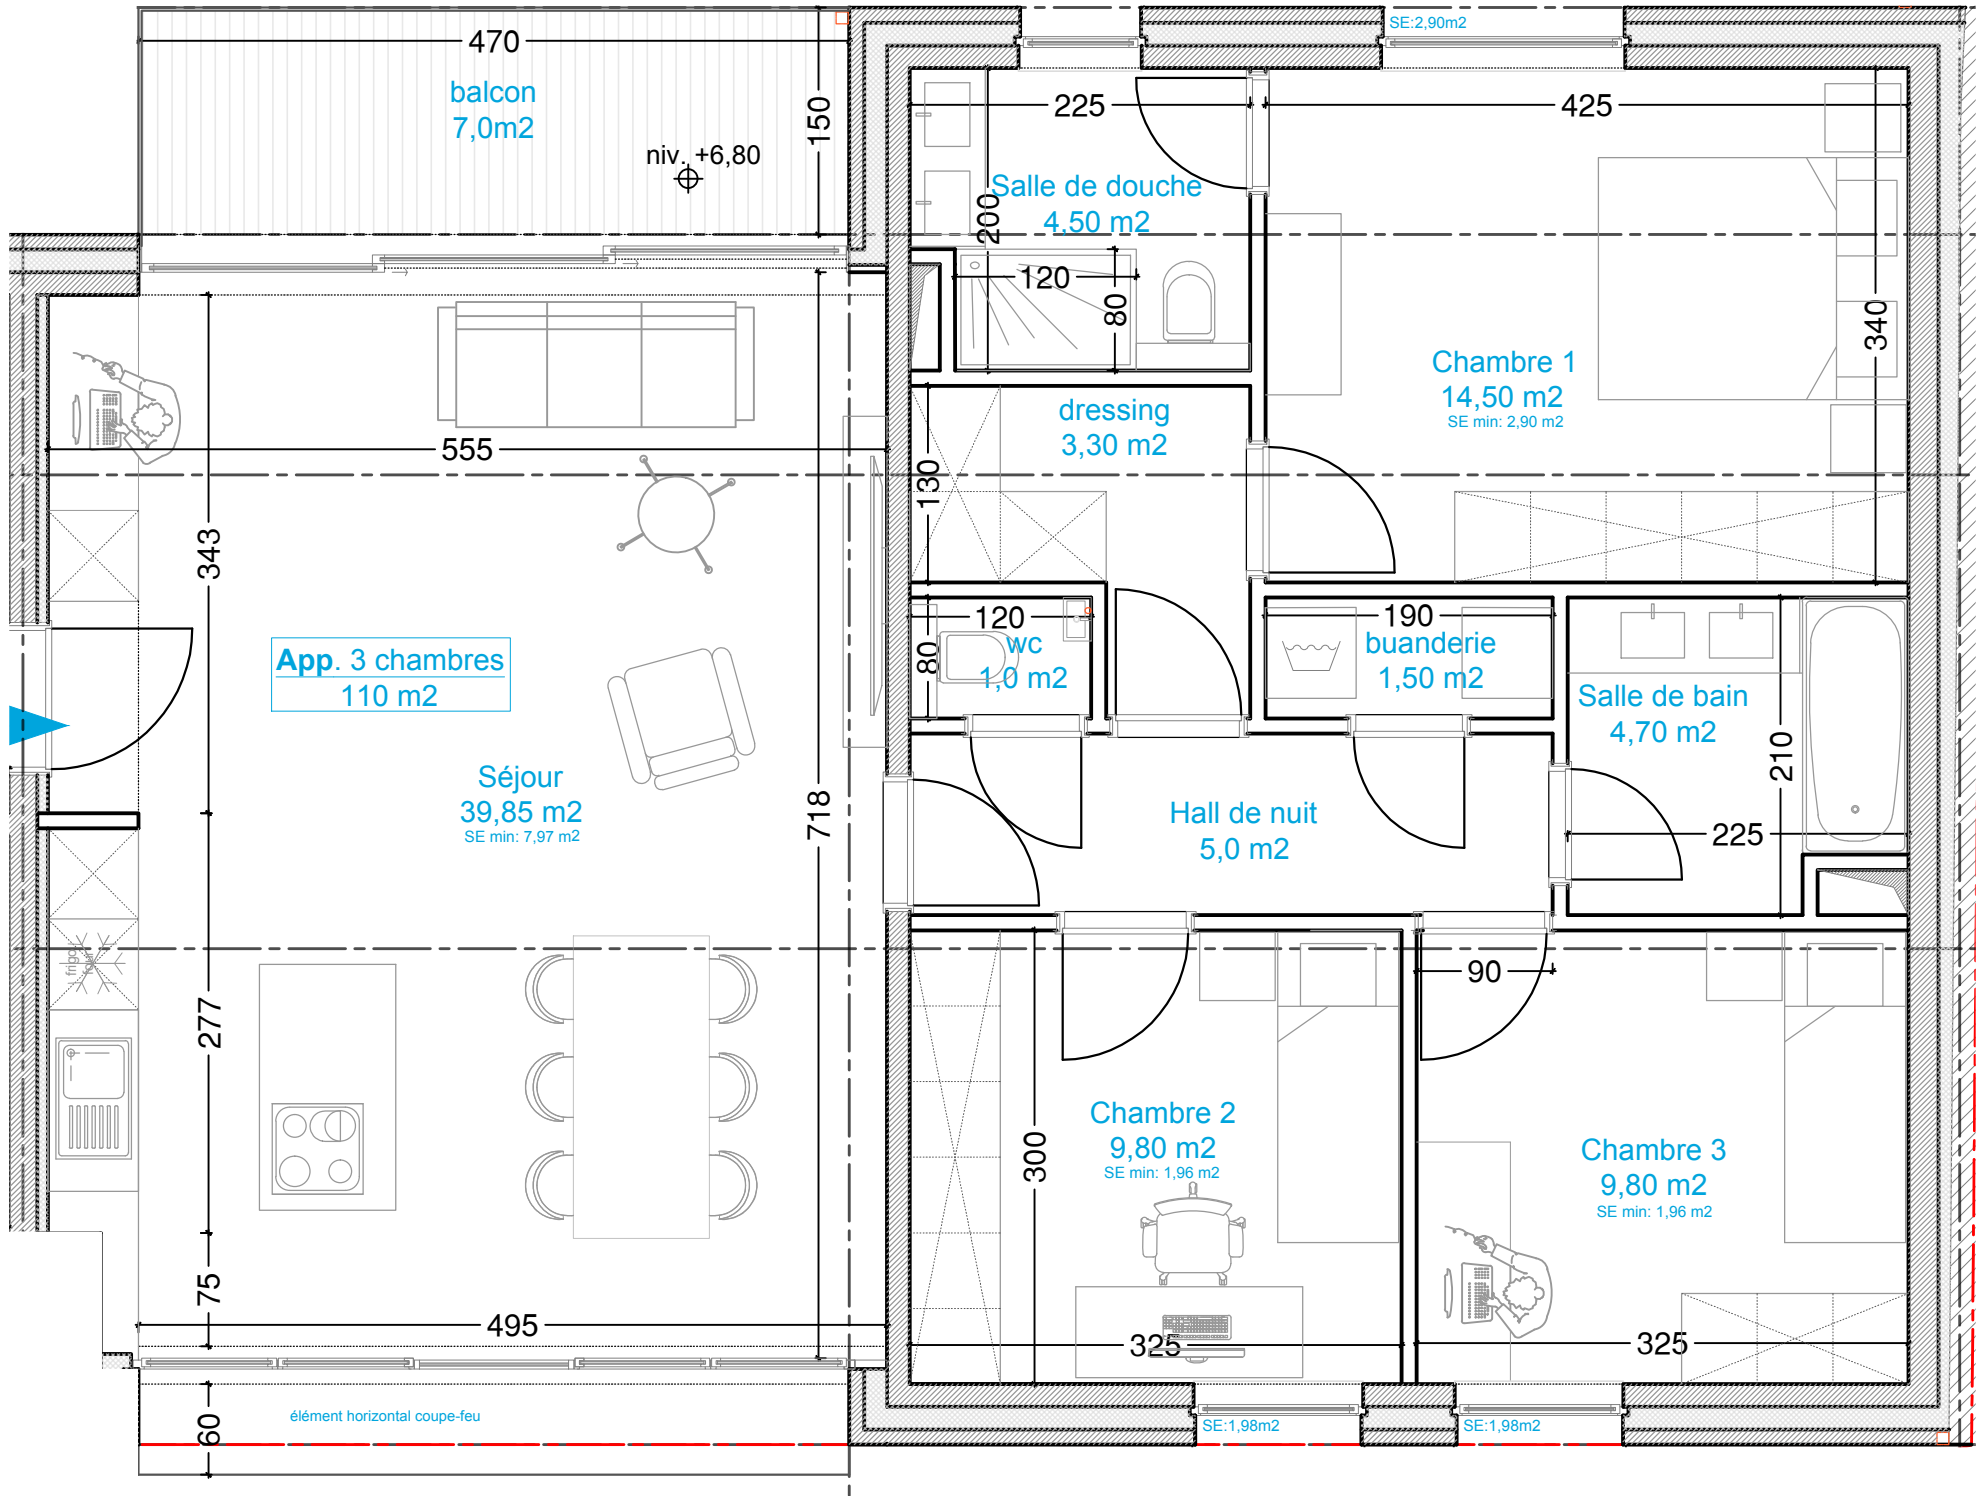


3e étage - Appartement gauche

3 chambres - Surface indiquée au plan : 117 m²

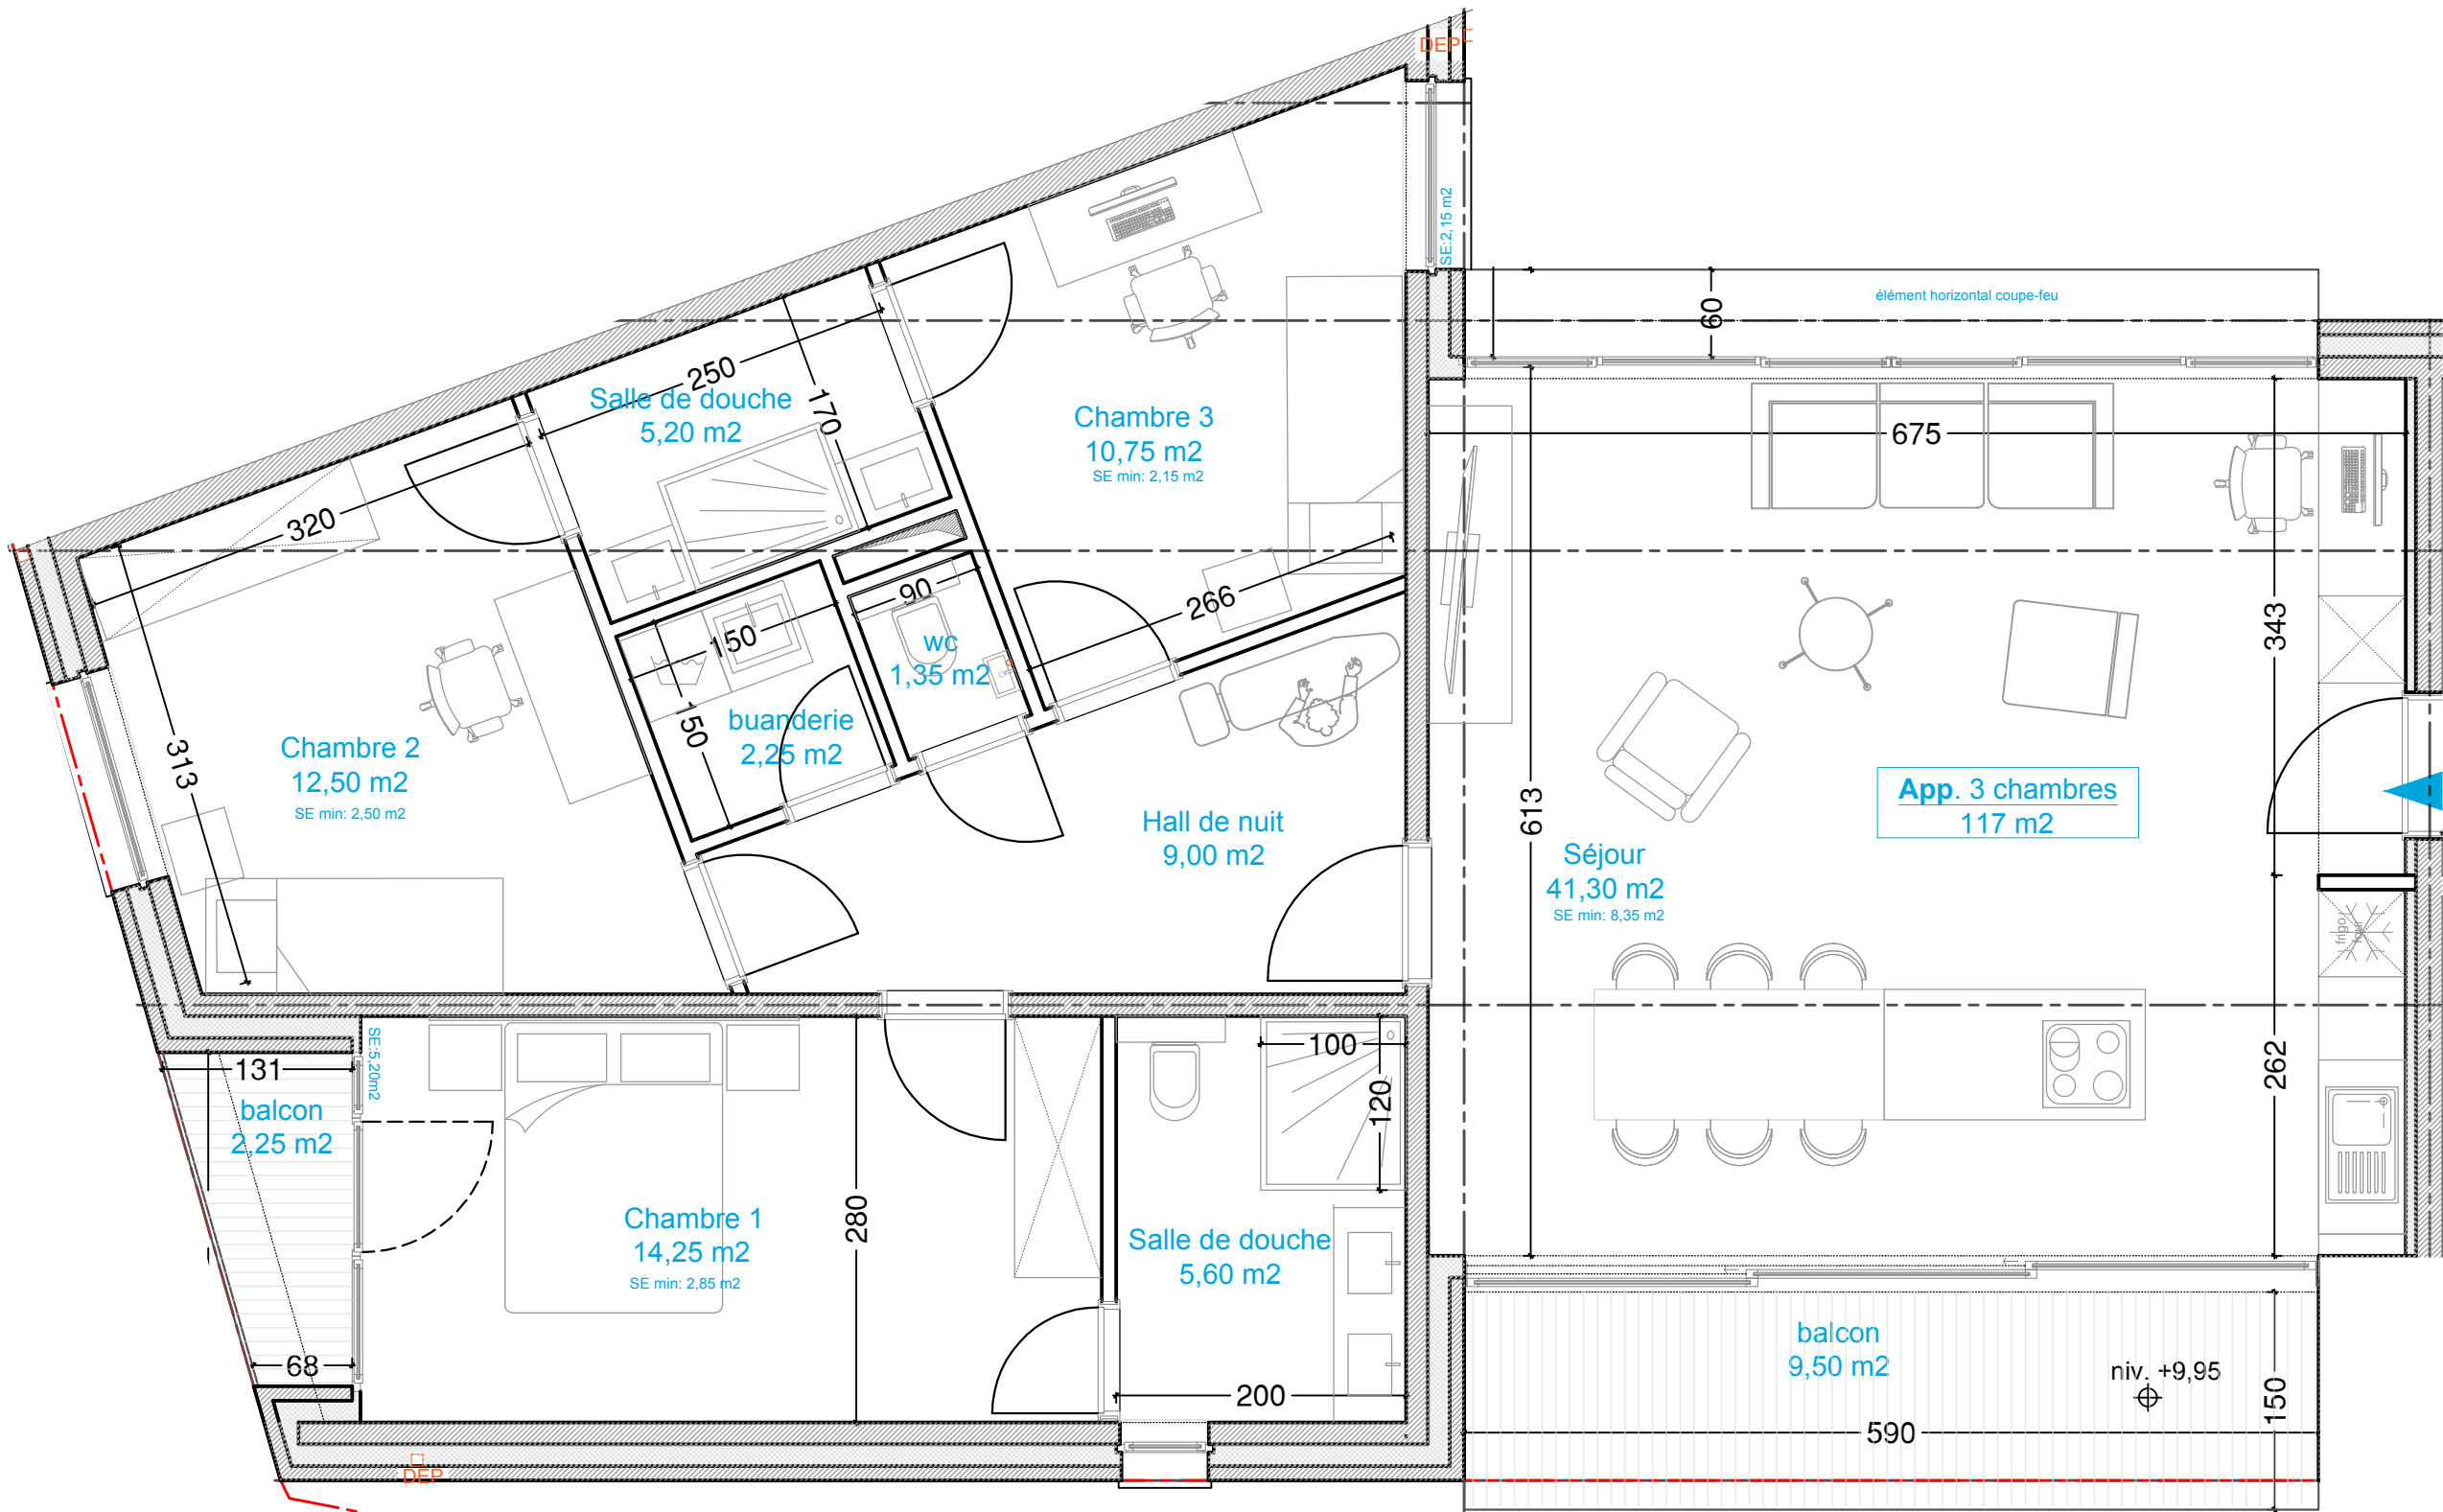


3e étage - Appartement droit

3 chambres - Surface indiquée au plan : 110 m²

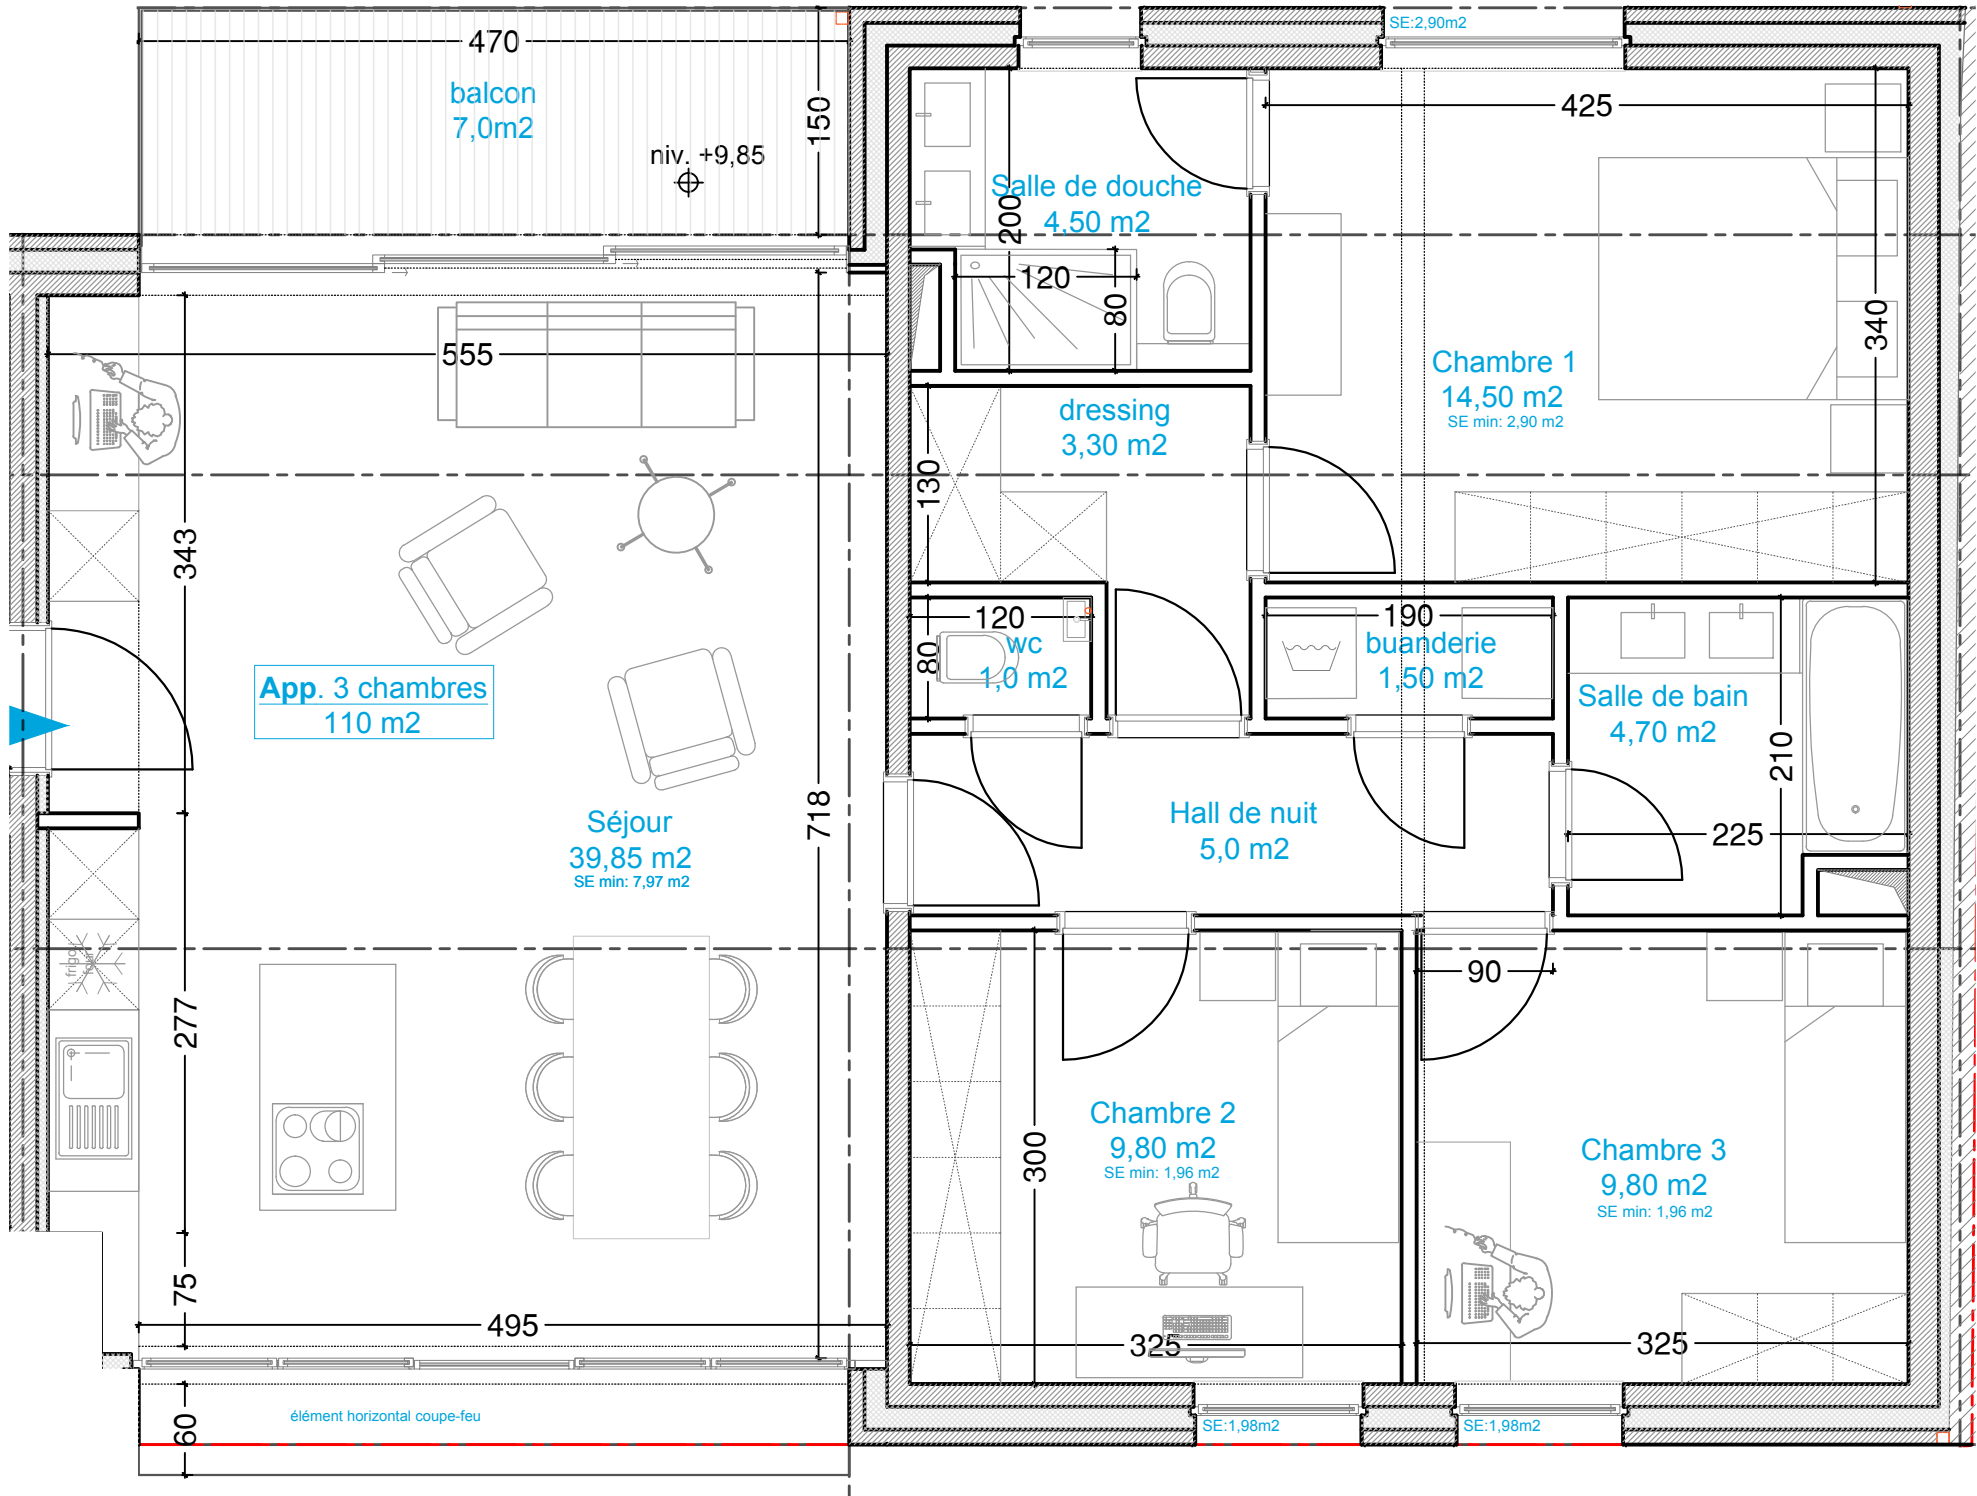


4e étage - Appartement gauche

1 chambre - Surface indiquée au plan : 83,80 m²

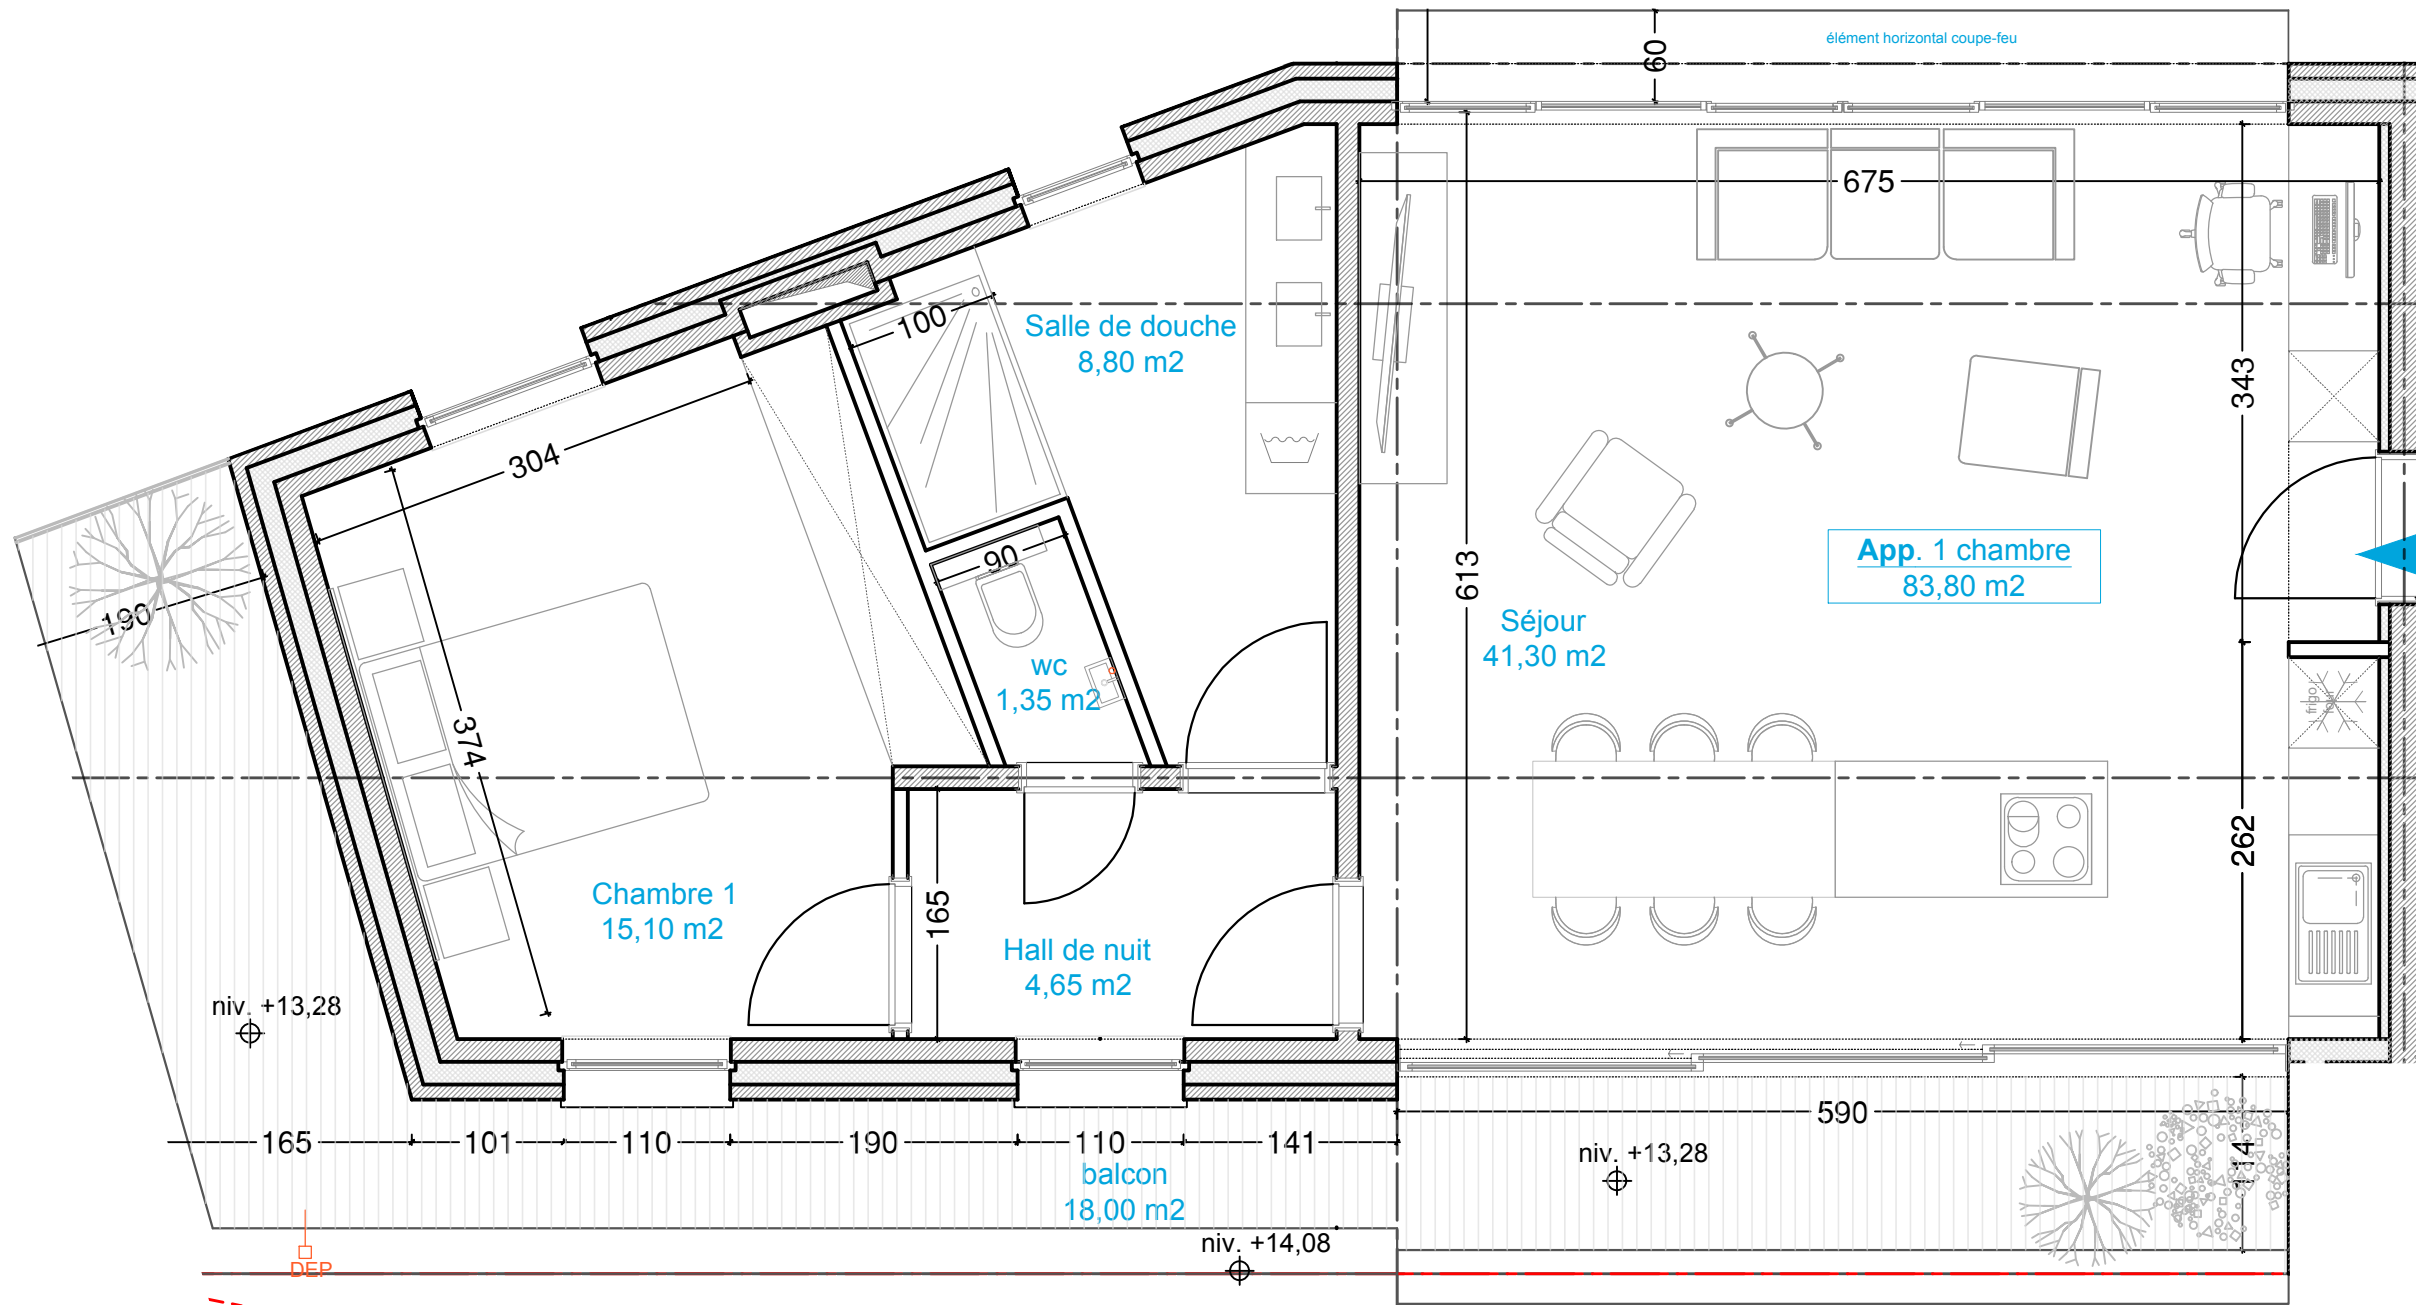

1 chambre - Surface indiquée au plan : 78,00 m²

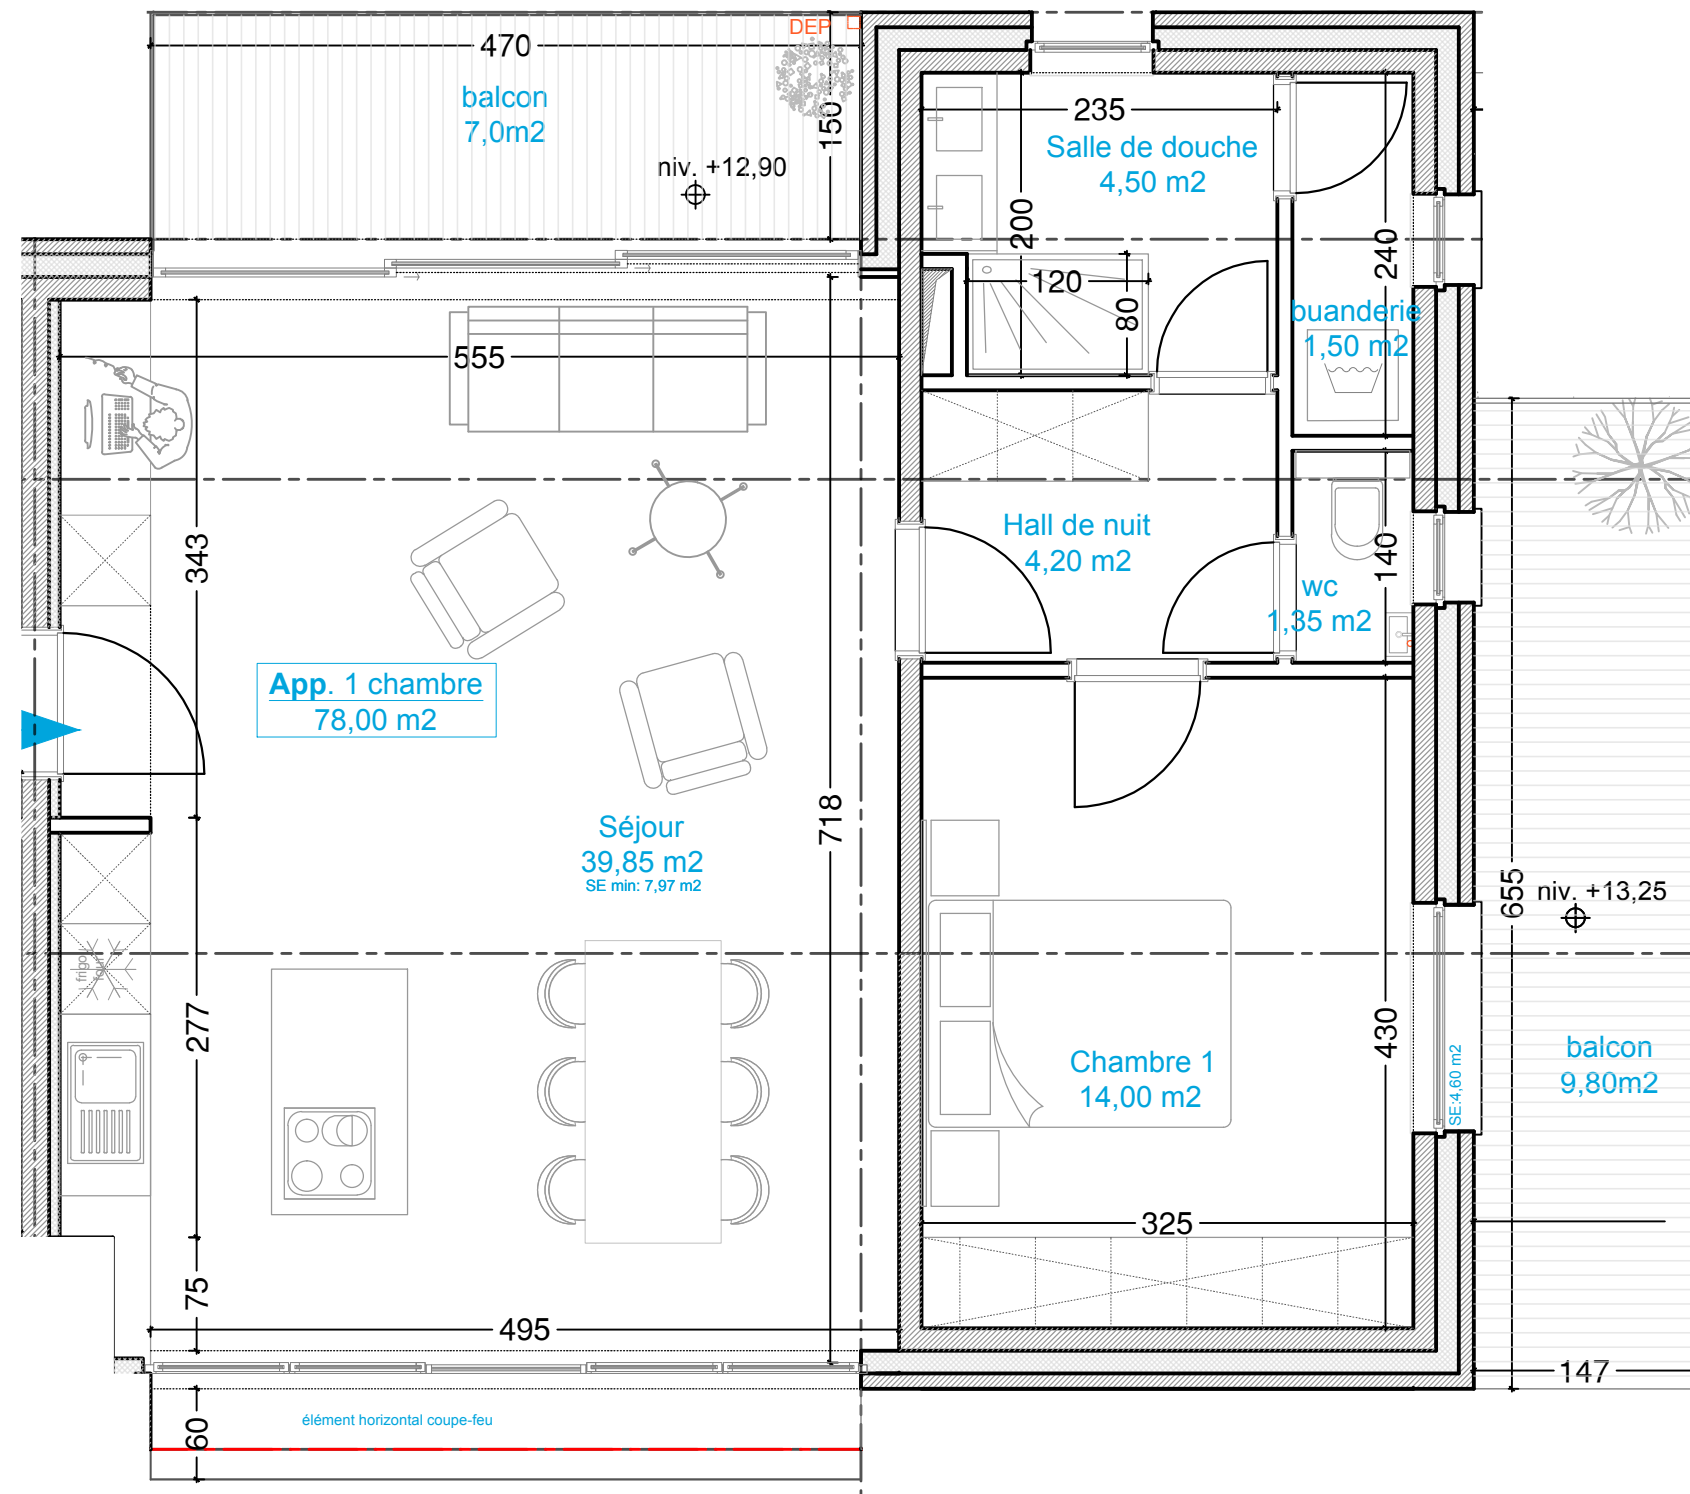

Rez-de-chaussée - Commerce

Surface indiquée au plan : 131 m² - Cuisine, WC et stockage inclus

